


PŮDORYS 2. NP

Samostatný půdorys horního podlaží

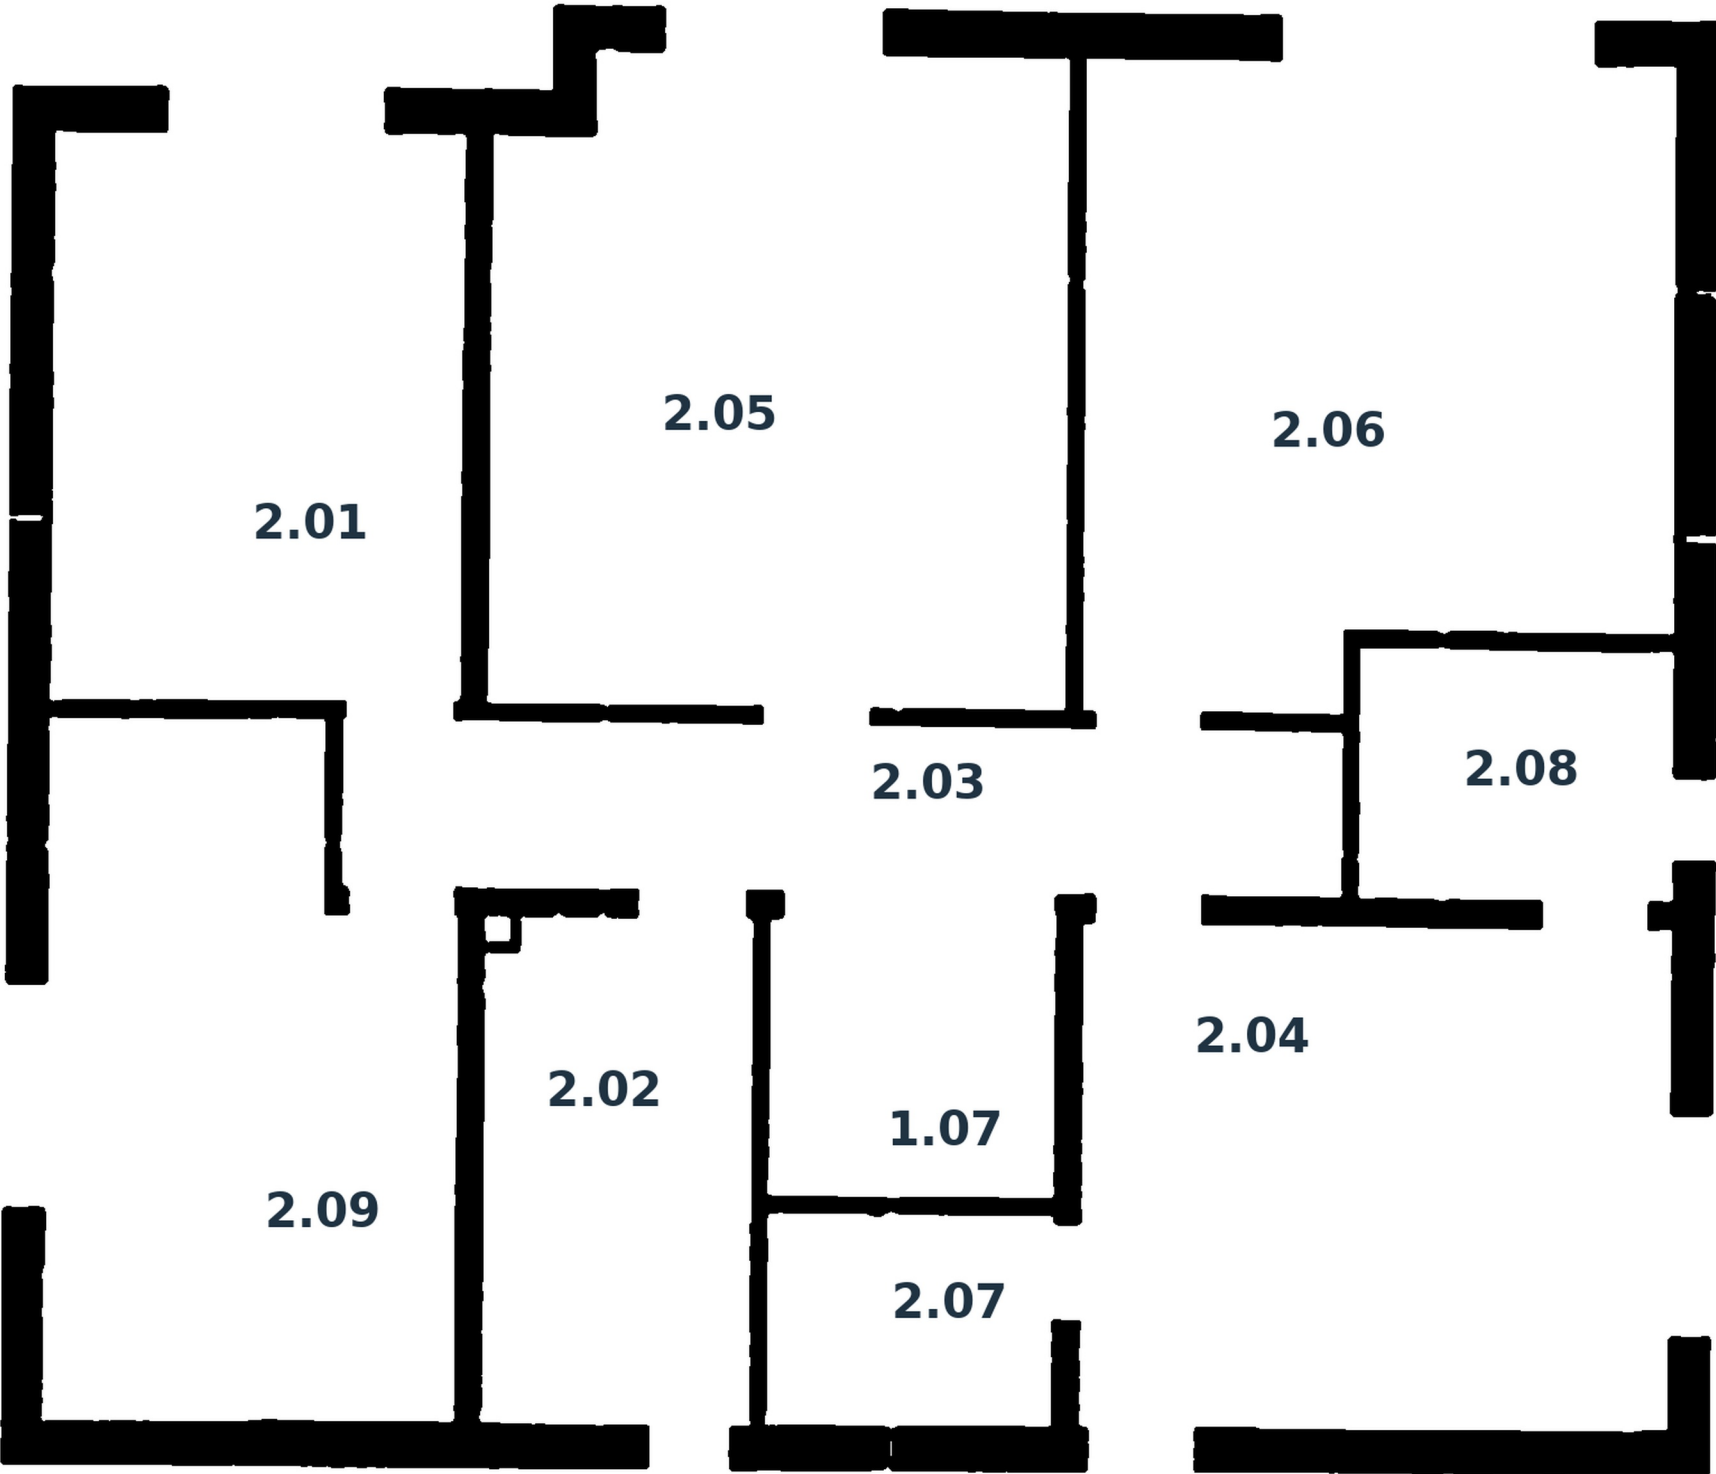

PŘEHLED MÍSTNOSTÍ

Č. M.	MÍSTNOST	PLOCHA
2.01	POKOJ	12,21 m²
2.02	KOUPELNA + WC	7,60 m²
2.03	CHODBA	7,80 m²
2.04	POKOJ	15,10 m²
2.05	POKOJ	19,07 m²
2.06	POKOJ	18,20 m²
2.07	ŠATNA	3,20 m²
2.08	ŠATNA	5,56 m²
2.09	POKOJ	13,70 m²
1.07	SCHODIŠŤOVÝ PROSTOR	4,30 m²